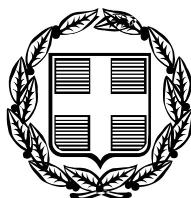


ΕΦΗΜΕΡΙΣ ΤΗΣ ΚΥΒΕΡΝΗΣΕΩΣ

ΤΗΣ ΕΛΛΗΝΙΚΗΣ ΔΗΜΟΚΡΑΤΙΑΣ

ΤΕΥΧΟΣ ΤΕΤΑΡΤΟ Αρ. Φύλλου 437

23 Μαΐου 2006

ΠΕΡΙΕΧΟΜΕΝΑ

ΑΠΟΦΑΣΕΙΣ

ΑΠΟΦΑΣΕΙΣ

Αριθ. 29/22903/ΠΣΚ/512 οικ (1)

Τροποποίηση του σχεδίου πόλης στις περιοχές που περικλείονται από τις οδούς α) Ανώνυμη-Σερρών-Ελύτη (τ. Φρειδερίκης) - Μ. Αλεξάνδρου, β) Ανώνυμη (προέκταση Λατομείου) - Φιλελλήνων - Ηφαιστίωνος, του Δήμου Πολίχνης, (νομού Θεσσαλονίκης).

Ο ΝΟΜΑΡΧΗΣ ΘΕΣΣΑΛΟΝΙΚΗΣ

Έχοντας υπόψη:

1. Τις διατάξεις των άρθρων 152, 153, 154, 160 και 242 του π.δ. της 14/27.7.1999, «Κώδικας Βασικής Πολεοδομικής Νομοθεσίας», (ΦΕΚ 580/Δ), όπως ισχύουν.

2. Τις διατάξεις π.δ. 30/1996 «κωδικοποίηση σε ενιαίο κείμενο νόμου με τίτλο «Κώδικας' Νομαρχιακής Αυτοδιοίκησης» των ισχυουσών διατάξεων για τη Νομαρχιακή Αυτοδιοίκηση» (ΦΕΚ 21/Α), όπως ισχύουν, και ιδίως το άρθρο 63 για την αναπλήρωση του Νομάρχη και την 10/469/9.1.2006 απόφαση Νομάρχη «παροχή εξουσιοδότησης για υπογραφή εγγράφων με «Εντολή Νομάρχη» από τον Αντινομάρχη Αβραμίδη Ευστάθιο».

3. Την υπ' αριθμ. 21/31.3.1995 απόφαση του Νομαρχιακού Συμβουλίου Θεσσαλονίκης «Οργανισμός Εσωτερικής Υπηρεσίας της Νομαρχιακής Αυτοδιοίκησης Θεσσαλονίκης» (ΦΕΚ 392/Β/11.4.1995).

4. Την υπ' αριθμ. 8265/11.10.2005 απόφαση Γ. Γραμματέα Περιφέρειας Μακεδονίας (ΦΕΚ 1192/Δ/9.11.2005) με την οποία εγκρίθηκε ο καθορισμός των οχθών των ρεμάτων που διέρχονται παρά τη νότια πλευρά των εμπλεκόμενων στην παρούσα ρύθμιση οικοδομικών τετραγώνων.

5. Τις σχετικές με το θέμα με υπ' αριθμ. 546/1999, 473/2003 και 194/2004 αποφάσεις του Δημοτικού Συμβουλίου Πολίχνης.

6. Τη σχετική με το θέμα με υπ' αριθμ. 52/2006 Πράξη του Σ.Χ.Ο.Π. Ν. Θεσσαλονίκης, (Συνεδρία 7η της 28.3.2006 μετά την από 22.3.2006 σχετική Εισήγηση του Τμήματος Πολεοδομικών Σχεδίων και Κανόνων της Δ/νσης Πολεοδομίας).

7. Τις διατάξεις του άρθρου 29 του ν. 2831/2000 όπως αντικαταστάθηκαν με το άρθρο 10 του ν. 3044/2002 «Μεταφορά Συντελεστή Δόμησης και ρυθμίσεις άλλων θεμάτων αρμοδιότητας Υπουργείου Περιβάλλοντος Χωροταξίας και Δημοσίων έργων», (ΦΕΚ 197 Α), και τη διαπίστωση ότι από τις διατάξεις της παρούσας δεν παραβιάζονται οι ισχύοντες περιορισμοί, (μη ανατροπή του ισχύοντος ισοζυγίου κοινοχρήστων κλπ).

8. Τις διατάξεις του άρθρου 90 του «Κώδικα νομοθεσίας για την Κυβέρνηση και τα κυβερνητικά όργανα», όπως κωδικοποιήθηκε με το άρθρο πρώτο του π.δ. 63/2005 και τη διαπίστωση ότι από τις τυχόν κανονιστικές διατάξεις της παρούσας δεν προκαλείται δαπάνη σε βάρος του κρατικού προϋπολογισμού ή του Δήμου Πολίχνης, αποφασίζουμε:

1. Εγκρίνεται τροποποίηση του ρυμοτομικού σχεδίου του Δήμου Πολίχνης στις περιοχές που περικλείονται από τις οδούς:

Α. Ανώνυμη-Σερρών-Ελύτη (τ. Φρειδερίκης) - Μ. Αλεξάνδρου με την αναδιάταξη κοινοχρήστων και τροποποίηση ρυμοτομικών και οικοδομικών γραμμών σε βάρος και προς όφελος οικοδομήσιμων οικοδομικών τετραγώνων, όπως προτάθηκε από το Δήμο, με μόνη διαφοροποίηση την αύξηση του πλάτους του προκηπίου στο νότιο πρόσωπο του Ο.Τ. που περικλείεται από τις οδούς Νυμφαίου-Ελύτη (τ.Φρειδερίκης)-Ιωαννίνων-Μ. Αλεξάνδρου σε τέσσερα (4,0) μέτρα.

Β. Ανώνυμη (προέκταση Λατομείου) - Φιλελλήνων - Ηφαιστίωνος με τον περιορισμό της έκτασης οικοδομήσιμου οικοδομικού τετραγώνου (στη νότια πλευρά του υπόψη Ο.Τ.) προς όφελος κοινόχρηστου.

2. Τα πιο πάνω εικονίζονται στα δύο διαγράμματα κλίμακας 1:500 τα οποία έχουν θεωρηθεί από τον Προϊστάμενο της Διεύθυνσης Πολεοδομίας και συνοδεύουν αναπόσπαστα την παρούσα απόφαση.

3. Η ισχύς της απόφασης αυτής να αρχίσει από τη δημοσίευσή της.

Η απόφαση αυτή και τα διαγράμματα που τη συνοδεύουν να δημοσιευθεί στην Εφημερίδα της Κυβερνήσεως.

Θεσσαλονίκη, 27 Απριλίου 2006

Ο Νομάρχης κ.α.α.
Ο Αντινομάρχης
ΕΥΣΤΑΘΙΟΣ ΑΒΡΑΜΙΔΗΣ

ΠΕΡΙΦΕΡΕΙΑ ΚΕΝΤΡΙΚΗΣ ΜΑΚΕΔΟΝΙΑΣ
ΝΟΜΟΣ ΘΕΣΣΑΛΟΝΙΚΗΣ
ΝΟΜΑΡΧΙΑΚΗ ΑΥΤΟΔ/ΣΗ ΘΕΣ/ΝΙΚΗΣ
ΔΙΕΥΘΥΝΣΗ ΠΟΛΕΟΔΟΜΙΑΣ
ΤΜΗΜΑ: ΠΟΛΕΟΔΟΜΙΚΩΝ ΣΧΕΔΙΩΝ
ΚΑΙ ΚΑΝΟΝΩΝ

Συνοδεύει την 29/22903/ΠΣΚ/512.015/06 Απόφαση Νομάρχη Θεσσαλονίκης "Τροποποίηση του σχεδίου πόλης στις περιοχές που περικλείονται από τις οδούς α) Ανώνυμη - Σερρών - Ελύμ (τ. Φρεαρίων) - Μ. Αλεξάνδρου, β) Ανώνυμη (πρώην τ. Λαχομείου) - Φιλελλήνων - Ηφαιστίωνος, του Δήμου Πολίχνης (Συνοικισμού Θεσσαλονίκης)".
27-04-2006
Ο ΔΙΕΥΘΥΝΤΗΣ

ΕΘΝΙΚΟ ΤΥΠΟΓΡΑΦΕΙΟ
Για τεχνικούς λόγους στο σχεδιάγραμμα έγινε σμίκρυνση κατά ποσοστό 40 %

ΤΡΟΠΟΠΟΙΗΣΗ ΡΥΜΟΤΟΜΙΚΟΥ ΣΧΕΔΙΟΥ ΣΤΙΣ ΟΔΟΥΣ ΝΥΜΦΑΙΟΥ ΚΑΙ ΙΩΑΝΝΙΝΩΝ

ΚΛΙΜΑΚΑ 1:500

ΦΑΙΝΟΜΕΝΟΙ ΙΔΙΟΚΤΗΤΕΣ

1. ΖΑΧΟΥ ΕΛΕΝΗ & ΜΟΣΧΟΥΛΑΣ ΙΩΑΝΝΗΣ
2. ΘΕΟΔΩΡΟΥ ΓΕΩΡΓΙΟΣ
3. ΠΟΛΥΚΑΤΟΙΚΙΑ
4. ΚΟΥΤΡΑΚΗ ΟΛΓΑ & ΕΛΕΝΗ
5. ΠΕΓΙΟΥ ΟΛΓΑ & ΖΟΥΤΟΠΟΥΛΟΥ ΣΤΥΛΙΑΝΗ
6. ΣΤΡΑΤΑΚΗ ΙΟΥΛΙΑ
7. ΤΣΙΤΡΙΔΗ ΕΙΡΗΝΗ
8. ΜΠΩΝΟΣ
9. ΠΑΥΛΙΔΗΣ ΚΟΣΜΑΣ Κ.Λ.
10. ΛΑΖΑΡΙΔΟΥ ΟΛΓΑ
11. ΔΕΣΠΟΤΕΛΗΣ ΣΙΜΟΣ
12. ΤΣΑΟΥΣΙΔΟΥ ΚΥΡΙΑΚΗ
13. ΓΙΑΝΝΟΥΛΑ ΔΗΜΗΤΡΑ
14. ΜΠΟΓΔΑΝΗ ΦΩΤΕΙΝΗ
15. ΚΟΚΚΙΝΟΠΟΥΛΟΥ ΒΑΣΙΛΙΚΗ
16. ΠΟΛΥΚΑΤΟΙΚΙΑ
17. ΜΠΟΥΣΙΟΣ ΑΘΑΝΑΣΙΟΣ

Παύλος Μπέκας
ΑΡΧΙΤΕΚΤΩΝ ΜΗΧ/ΚΟΣ

ΣΥΝΤΕΤΑΓΜΕΝΕΣ

	X	Y
1.	135448,27	738694,04
2.	135473,88	738698,70
3.	135475,21	738692,84
4.	135452,22	738688,66
5.	135452,31	738677,58
6.	135498,01	738677,94
7.	135493,06	738702,77
8.	135492,99	738727,39
9.	135500,06	738703,47
10.	135505,14	738677,99
11.	135533,40	738678,21
12.	135533,15	738698,20
13.	135543,89	738679,66
14.	135551,15	738681,54
15.	135552,97	738677,55
16.	135573,65	738668,89

ΠΕΡΙΦΕΡΕΙΑ ΚΕΝΤΡΙΚΗΣ ΜΑΚΕΔΟΝΙΑΣ
ΝΟΜΟΣ ΘΕΣΣΑΛΟΝΙΚΗΣ
ΝΟΜΑΡΧΙΑΚΗ ΑΥΤΟΔ/ΣΗ ΘΕΣ/ΝΙΚΗΣ
ΔΙΕΥΘΥΝΣΗ ΠΟΛΕΟΔΟΜΙΑΣ
ΤΜΗΜΑ: ΠΟΛΕΟΔΟΜΙΚΩΝ ΣΧΕΔΙΩΝ ΚΑΙ ΚΑΝΟΝΩΝ

Συνοδεύει την 29/22903/ΠΣΚ/512 σικ/06 Απόφαση Νομάρχη Θεσσαλονίκης Τροποποίηση του σχεδίου πόλης στις περιοχές που περικλείονται από τις οδούς α) Ανώνυμη - Σερρών - Εξόχη (τ. Φριδερίκης) - Μ. Αλεξάνδρου, β) Ανώνυμη (προέκταση Λαγομιτζά) - Φιλελλήνων - Ηφαιστίωνος, του Δήμου Πολίχνης (τομέας Θερμίων)

Θεσσαλονίκη 27-04-2006

Ο ΔΙΕΥΘΥΝΤΗΣ

Παύλος Μπέκας
ΑΡΧΙΤΕΚΤΩΝ ΜΗΧ/ΚΟΣ

ΕΘΝΙΚΟ ΤΥΠΟΓΡΑΦΕΙΟ
Για τεχνικούς λόγους στο σχεδιάγραμμα έγινε σμίκρυνση κατά ποσοστό 41 %

ΤΡΟΠΟΠΟΙΗΣΗ ΡΥΜΟΤΟΜΙΚΟΥ ΣΧΕΔΙΟΥ ΣΤΙΣ ΟΔΟΥΣ ΝΥΜΦΑΙΟΥ ΚΑΙ ΙΩΑΝΝΙΝΩΝ

ΚΛΙΜΑΚΑ 1:500

ΦΑΙΝΟΜΕΝΟΙ ΙΔΙΟΚΤΗΤΕΣ

1. ΖΑΧΟΥ ΕΛΕΝΗ & ΜΟΣΧΟΥΛΑΣ ΙΩΑΝΝΗΣ
2. ΘΕΟΔΩΡΟΥ ΓΕΩΡΓΙΟΣ
3. ΠΟΛΥΚΑΤΟΙΚΙΑ
4. ΚΟΥΤΡΑΚΗ ΟΛΓΑ & ΕΛΕΝΗ
5. ΠΕΓΙΟΥ ΟΛΓΑ & ΖΟΥΤΟΠΟΥΛΟΥ ΣΤΥΛΙΑΝΗ
6. ΣΤΡΑΤΑΚΗ ΙΟΥΛΙΑ
7. ΤΣΙΤΡΙΔΗ ΕΙΡΗΝΗ
8. ΜΠΩΝΟΣ
9. ΠΑΥΛΙΔΗΣ ΚΟΣΜΑΣ Κ.Λ.
10. ΛΑΖΑΡΙΔΟΥ ΟΛΓΑ
11. ΔΕΣΠΟΤΕΛΗΣ ΣΙΜΟΣ
12. ΤΣΑΟΥΣΙΔΟΥ ΚΥΡΙΑΚΗ
13. ΓΙΑΝΝΟΥΛΑ ΔΗΜΗΤΡΑ
14. ΜΠΟΓΔΑΝΗ ΦΩΤΕΙΝΗ
15. ΚΟΚΚΙΝΟΠΟΥΛΟΥ ΒΑΣΙΛΙΚΗ
16. ΠΟΛΥΚΑΤΟΙΚΙΑ
17. ΜΠΟΥΣΙΟΣ ΑΘΑΝΑΣΙΟΣ

ΣΥΝΤΕΤΑΓΜΕΝΕΣ

	X	Y
1.	135448,27	738694,04
2.	135473,88	738698,70
3.	135475,21	738692,84
4.	135452,22	738688,66
5.	135452,31	738677,58
6.	135498,01	738677,94
7.	135493,06	738702,77
8.	135492,99	738727,39
9.	135500,06	738703,47
10.	135505,14	738677,99
11.	135533,40	738678,21
12.	135533,15	738698,20
13.	135543,89	738679,66
14.	135551,15	738681,54
15.	135552,97	738677,55
16.	135573,65	738668,89

Συνοδεύει την υπ' αριθμ. 187/2004 Α.Δ.Ε

Θεωρήθηκε

Ο Δήμαρχος

Αριθ. 29/11707/ΠΣΚ/277 (2)

Τροποποίηση του ρυμοτομικού σχεδίου του Δήμου Πολίχνης, (νομού Θεσσαλονίκης) στο Ο.Τ. 5 του «Συνοικισμού».

Ο ΝΟΜΑΡΧΗΣ ΘΕΣΣΑΛΟΝΙΚΗΣ

Έχοντας υπόψη:

1. Τις διατάξεις των άρθρων 152, 153, 154 και 242 του π.δ. της 14/27.7.1999 «Κώδικας Βασικής Πολεοδομικής Νομοθεσίας», (ΦΕΚ 580/Δ), όπως ισχύουν.

2. Τις διατάξεις π.δ. 30/1996 «κωδικοποίηση σε ενιαίο κείμενο νόμου με τίτλο «Κώδικας Νομαρχιακής Αυτοδιοίκησης» των ισχυουσών διατάξεων για τη Νομαρχιακή Αυτοδιοίκηση» (ΦΕΚ 21/Α), όπως ισχύουν, και ιδίως το άρθρο 63 για την αναπλήρωση του Νομάρχη και την 10/469/9.1.2006 απόφαση Νομάρχη «παροχή εξουσιοδότησης για υπογραφή εγγράφων με «Εντολή Νομάρχη» από τον Αντινομάρχη Αβραμίδη Ευστάθιο».

3. Την υπ' αριθμ. 21/31.3.1995 απόφαση του Νομαρχιακού Συμβουλίου Θεσσαλονίκης «Οργανισμός Εσωτερικής Υπηρεσίας της Νομαρχιακής Αυτοδιοίκησης Θεσσαλονίκης» (ΦΕΚ 392/Β/11.4.1995).

4. Τις σχετικές με το θέμα με αριθμούς 358/2005 και 91/2006 αποφάσεις του Δημοτικού Συμβουλίου Πολίχνης.

5. Τη σχετική με το θέμα με αριθμό 51/2006 Πράξη του Σ.Χ.Ο.Π. Ν. Θεσσαλονίκης, (Συνεδρία 7η της 28.3.2006 μετά την από 23.3.2006 σχετική Εισήγηση του Τμήματος Πολεοδομικών Σχεδίων και Κανόνων της Δ/νσης Πολεοδομίας).

6. Τις διατάξεις του άρθρου 29 του ν. 2831/2000 όπως αντικαταστάθηκαν με το άρθρο 10 του ν. 3044/2002 «Μεταφορά Συντελεστή Δόμησης και ρυθμίσεις άλλων θεμάτων αρμοδιότητας Υπουργείου Περιβάλλοντος Χωροταξίας και Δημοσίων έργων», (ΦΕΚ 197 Α), και τη διαπίστωση ότι από τις διατάξεις της παρούσας δεν παραβιάζονται οι ισχύοντες περιορισμοί, (μη ανατροπή του ισχύοντος ισοζυγίου κοινοχρήστων κλπ).

7. Τις διατάξεις του άρθρου 90 του «Κώδικα νομοθεσίας για την Κυβέρνηση και τα κυβερνητικά όργανα», όπως κωδικοποιήθηκε με το άρθρο πρώτο του π.δ. 63/2005 και τη διαπίστωση ότι από τις τυχόν κανονιστικές διατάξεις της παρούσας δεν προκαλείται δαπάνη σε βάρος του κρατικού προϋπολογισμού ή του Δήμου Πολίχνης, αποφασίζουμε:

1. Εγκρίνεται τροποποίηση του ισχύοντος ρυμοτομικού σχεδίου του Δήμου Πολίχνης με τη διάνοιξη αδιέξοδου πεζόδρομου και καθορισμό χώρου στάθμευσης σε βάρος του Ο.Τ. 5 και ειδικότερα προς την πλευρά της οδού Δωδεκανήσου.

2. Τα πιο πάνω εικονίζονται στο διάγραμμα κλίμακας 1:500 το οποίο έχει θεωρηθεί από τον Προϊστάμενο της Διεύθυνσης Πολεοδομίας και συνοδεύει αναπόσπαστα την παρούσα απόφαση.

3. Η ισχύς της απόφασης αυτής να αρχίσει από τη δημοσίευσή της.

Η απόφαση αυτή με το διάγραμμα που τη συνοδεύει να δημοσιευθούν στην Εφημερίδα της Κυβερνήσεως.

Θεσσαλονίκη, 27 Απριλίου 2006


Ο Νομάρχης κ.α.α.
Ο Αντινομάρχης
ΕΥΣΤΑΘΙΟΣ ΑΒΡΑΜΙΔΗΣ

ΝΟΜΟΣ ΘΕΣΣΑΛΟΝΙΚΗΣ
ΔΗΜΟΣ ΠΟΛΙΧΝΗΣ

ΕΘΝΙΚΟ ΤΥΠΟΓΡΑΦΕΙΟ
Για τεχνικούς λόγους στο σχεδιάγραμμα έγινε σμίκρυνση κατά ποσοστό 42 %

ΤΡΟΠΟΠΟΙΗΣΗ ΡΥΜΟΤΟΜΙΚΟΥ ΣΧΕΔΙΟΥ ΣΤΗΝ ΟΔΟ Δ


ΚΛΙΜΑΚΑ 1: 500

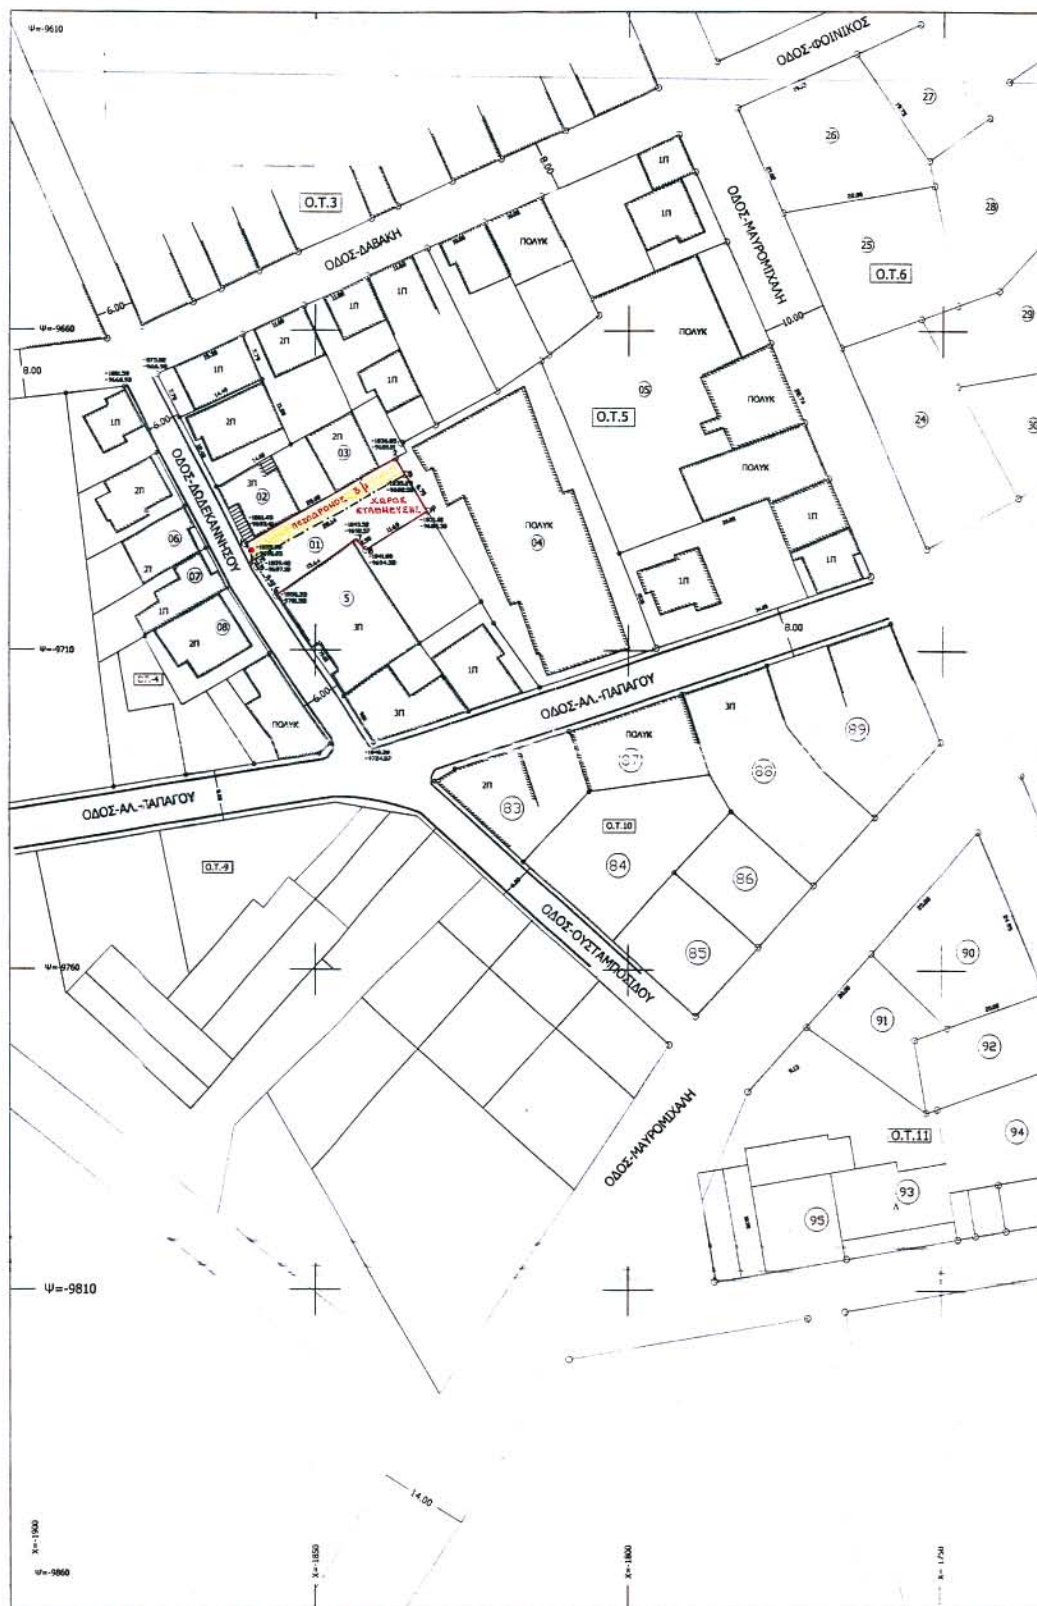

ΣΥΣΤΗΜΑ ΑΝΑΦΟΡΑΣ
ΠΡΟΒΟΛΗ ΗΑΤΤ

' ΣΧΕΔΙΟΥ ΣΤΗΝ ΟΔΟ ΔΩΔΕΚΑΝΗΣΟΥ ΣΤΟ Ο.Τ. 5

ΚΛΙΜΑΚΑ 1: 500

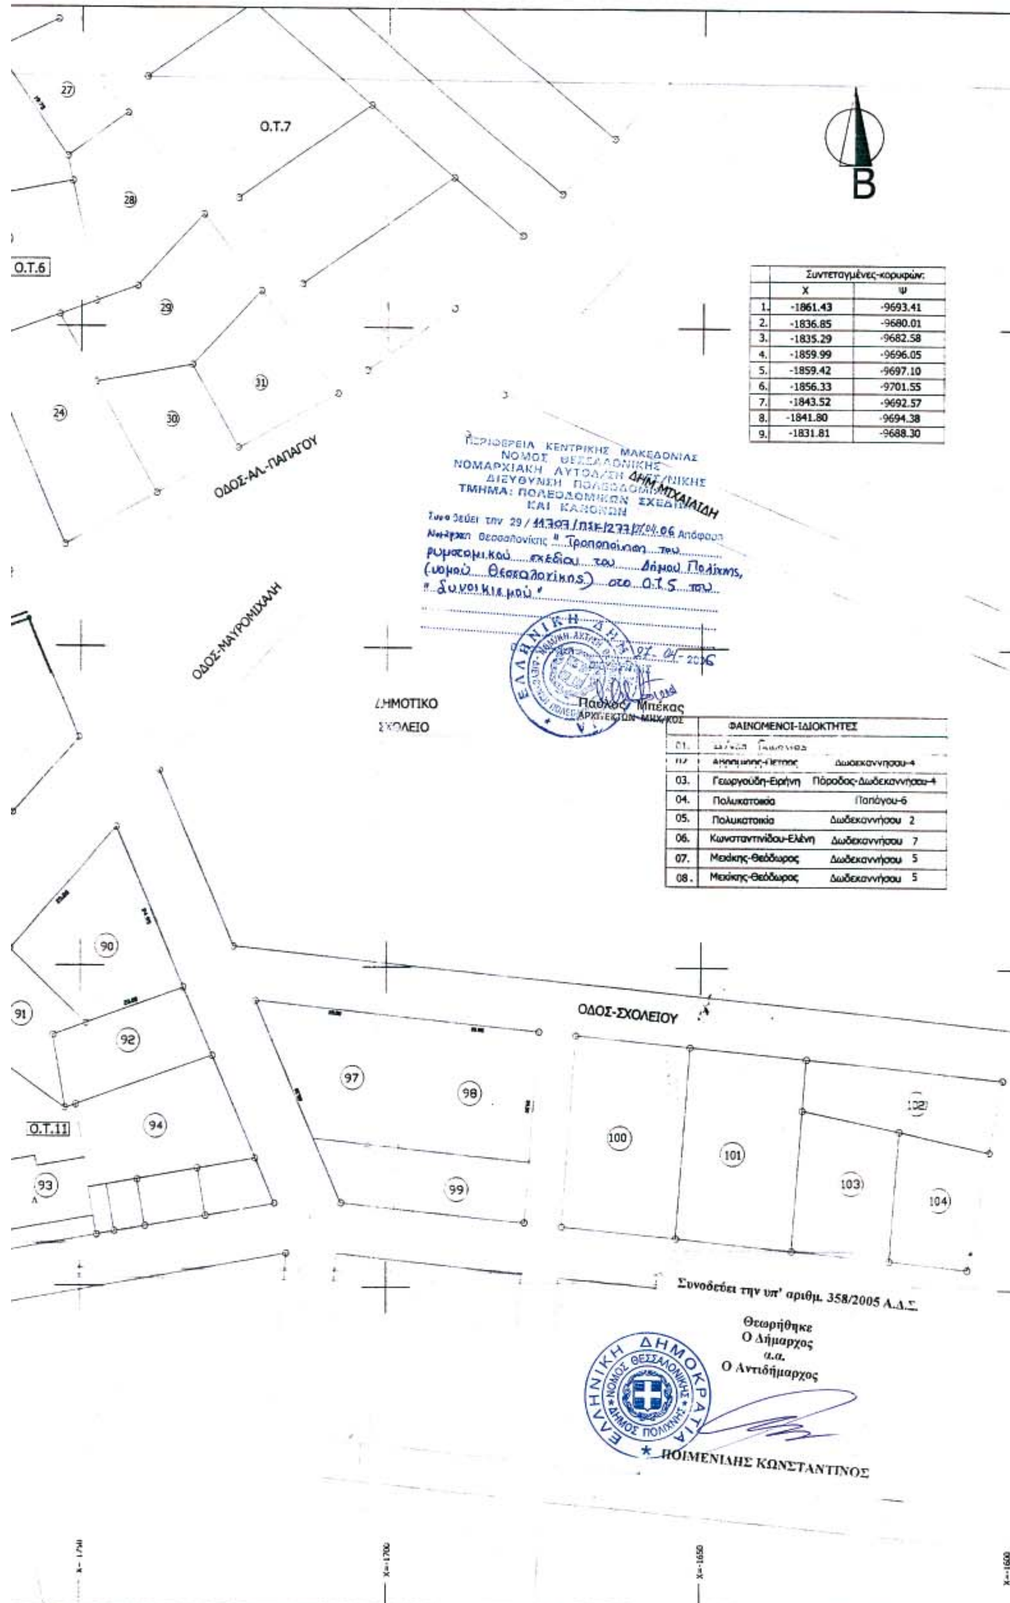

	Συντεταγμένες-κορυφών:	
	Χ	Ψ
1.	-1861.43	-9693.41
2.	-1836.85	-9680.01
3.	-1835.29	-9682.58
4.	-1859.99	-9696.05
5.	-1859.42	-9697.10
6.	-1856.33	-9701.55
7.	-1843.52	-9692.57
8.	-1841.80	-9694.38
9.	-1831.81	-9688.30

	ΦΑΙΝΟΜΕΝΟΙ-ΙΔΙΟΚΤΗΤΕΣ	
01.	[illegible]	
02.	[illegible]	Δωδεκαννήσου-4
03.	Γεωργούδη-Ειρήνη	Πάροδος-Δωδεκαννήσου-4
04.	Πολυκατοικία	Παπάγου-6
05.	Πολυκατοικία	Δωδεκαννήσου 2
06.	Κωνσταντινίδου-Ελένη	Δωδεκαννήσου 7
07.	Μεχίκης-Θεόδωρος	Δωδεκαννήσου 5
08.	Μεχίκης-Θεόδωρος	Δωδεκαννήσου 5

Αριθ. 29/22698/ΠΣΚ/510 (3)

Καθορισμός Επιτρεπόμενης χρήσης, στο τεμάχιο 676.ζ της Σ. Διανομής «Ανάληψη 1982» στο ΔΔ Ανάληψης του Δήμου Λαγκαδά (Ν. Θεσσαλονίκης).

Ο ΝΟΜΑΡΧΗΣ ΘΕΣΣΑΛΟΝΙΚΗΣ

Έχοντας υπόψη:

1. Τις διατάξεις του άρθρου 3 του ν. 1512/1985 «τροποποίηση και συμπλήρωση πολεοδομικών διατάξεων κλπ» (ΦΕΚ 4/Α).

2. Τις διατάξεις του π.δ. 30/1996 «κωδικοποίηση σε ενιαίο κείμενο νόμου με τίτλο «Κώδικας Νομαρχιακής Αυτοδιοίκησης» των ισχυουσών διατάξεων για τη Νομαρχιακή Αυτοδιοίκηση» (ΦΕΚ 21 Α) όπως ισχύουν και ιδίως το άρθρο 63 για την αναπλήρωση των Νομαρχών, όπως και την υπ' αρ. 21/31.3.1995 απόφαση του Νομαρχιακού Συμβουλίου Θεσσαλονίκης «Οργανισμός Εσωτερικής Υπηρεσίας της Νομαρχιακής Αυτοδιοίκησης Θεσσαλονίκης» (ΦΕΚ 392/Β/11.4.1995).

3. Την υπ' αριθμ. 10/469/9.1.2006 απόφαση Νομάρχη «παροχή εξουσιοδότησης για υπογραφή εγγράφων με «Εντολή Νομάρχη» από τον Αντινομάρχη Αβραμίδη Ευστάθιο».

4. Το υπ' αριθμ. Τ.Π.Σ.Κ./527/2.5.2006 σχετικό με το θέμα Εισηγητικό Σημείωμα του Τμήματος Πολεοδομικών Σχεδίων και Κανόνων της Δ/νσης Πολεοδομίας, στο οποίο εκτίθεται το ιστορικό του θέματος, αναλύεται η νομική και χωροταξική του διάσταση και αναφέρονται οι θετικές γνωμοδοτήσεις των υπηρεσιών που ερωτήθηκαν σχετικά.

5. Τις διατάξεις του άρθρου 90 του «Κώδικα νομοθεσίας για την Κυβέρνηση και τα κυβερνητικά όργανα», όπως κωδικοποιήθηκε με το άρθρο πρώτο του π.δ. 63/2005 και τη διαπίστωση ότι από τις κανονιστικού χαρακτήρα διατάξεις της παρούσας δεν προκαλείται δαπάνη σε βάρος του κρατικού προϋπολογισμού ή του Δήμου Λαγκαδά, αποφασίζουμε:

1. Καθορίζουμε επιτρεπόμενη χρήση εγκατάσταση κτηνοτροφικής μονάδας (βουστάσιο) στο τεμάχιο με αριθμό 676.ζ της Σ. Διανομής «Ανάληψη 1982» στο ΔΔ Ανάληψης στην περιοχή του Δήμου Λαγκαδά, το οποίο σημειώνεται με στοιχεία Α-Β-Γ-Δ-Ε-Α στο διάγραμμα - απόσπασμα διανομής κλίμακας 1:5000 που θεωρήθηκε από τον προϊστάμενο της Δ/νσης Πολεοδομίας και συνοδεύει την παρούσα.

2. Στο υπόψη γήπεδο εξακολουθούν να ισχύουν οι όροι και περιορισμοί δόμησης που διέπουν την εκτός οικισμών δόμηση και οι διατάξεις που καθορίζουν τις ελάχιστες αποστάσεις από οικισμούς κλπ των προς ανέγερση κτηνοτροφικών εγκαταστάσεων.

3. Η ισχύς της απόφασης αυτής να αρχίσει από τη δημοσίευσή της.

Η απόφαση αυτή και το διάγραμμα που τη συνοδεύει να δημοσιευθούν στην Εφημερίδα της Κυβερνήσεως.

Θεσσαλονίκη, 8 Μαΐου 2006

Ο Νομάρχης κ.α.α.
Ο Αντινομάρχης
ΕΥΣΤΑΘΙΟΣ ΑΒΡΑΜΙΔΗΣ

ΕΛΛΗΝΙΚΗ ΔΗΜΟΚΡΑΤΙΑ
ΠΕΡΙΦΕΡΕΙΑ ΚΕΝΤΡ. ΜΑΚΕΔΟΝΙΑΣ
. ΝΟΜΟΣ ΘΕΣΣΑΛΟΝΙΚΗΣ .
ΝΟΜΑΡΧΙΑΚΗ ΑΥΤΟΔΙΟΙΚΗΣΗ ΘΕΣ/ΝΙΚΗΣ
ΓΕΝΙΚΗ ΔΙΕΥΘΥΝΣΗ ΑΝΑΠΤΥΞΗΣ
ΔΙΕΥΘΥΝΣΗ ΤΟΠΟΓΡΑΦΗΣΕΩΝ
ΚΤΗΜΑΤΟΛΟΓΙΚΩΝ ΚΑΤΑΓΡΑΦΩΝ
Ταχ. Δ/νση: Ταντάλου 32
Τ.Κ. :546 29
ΤΗΛ. :525.402 - 532.068
FAX :544.312

ΑΠΟΣΠΑΣΜΑ

"ΑΝΑΛΗΨΙΣ" (ΛΑΓΚΑΔΑ)

Σ. ΔΙΑΝΟΜΗ 1982
Κλίμακα 1 : 5000



ΥΠΟΜΝΗΜΑ


ΑΡΙΘ. ΤΕΜ.	ΕΚΤΑΣΗ ΣΤΡ.	Μ2	ΕΙΔΟΣ ΕΔΑΦΟΥΣ	ΟΝΟΜΑΤΕΠΩΝΥΜΟ ΚΛΗΡΟΥΧΟΥ
676ζ	6	287	αγρός	Πρόκειται να παραχωρηθεί
676στ	8	774	"	Πρόκειται να παραχωρηθεί
676α	—	—	ρέμα	Δήμος Λαγκαδά
676ε	—	—	τέρσο	κοινόχρηστο

ΠΕΡΙΦΕΡΕΙΑ ΚΕΝΤΡΙΚΗΣ ΜΑΚΕΔΟΝΙΑΣ
ΝΟΜΟΣ ΘΕΣΣΑΛΟΝΙΚΗΣ
ΝΟΜΑΡΧΙΑΚΗ ΑΥΤΟΔ/ΣΗ ΘΕΣ/ΝΙΚΗΣ
ΔΙΕΥΘΥΝΣΗ ΠΟΛΕΟΔΟΜΙΑΣ
ΤΜΗΜΑ: ΠΟΛΕΟΔΟΜΙΚΩΝ ΣΧΕΔΙΩΝ

Συνοδεύει την 99/22696/Π2Κ/5.10/2006 Απόφαση Νομάρχη Θεσσαλονίκης "Καθορισμός ειδικότερης χρήσης στο τεμάχιο 676ζ του Σ. Διανομής "Ανάληψη 1982" στο ΔΔ Ανάληψης του Δήμου Λαγκαδά (Ν. Θεσσαλονίκης)."

Θεσσαλονίκη 08-05-2006
Ο ΔΙΕΥΘΥΝΤΗΣ

Παύλος Μπέκας
ΑΡΧΙΤΕΚΤΩΝ ΜΗΧ/ΚΟΣ

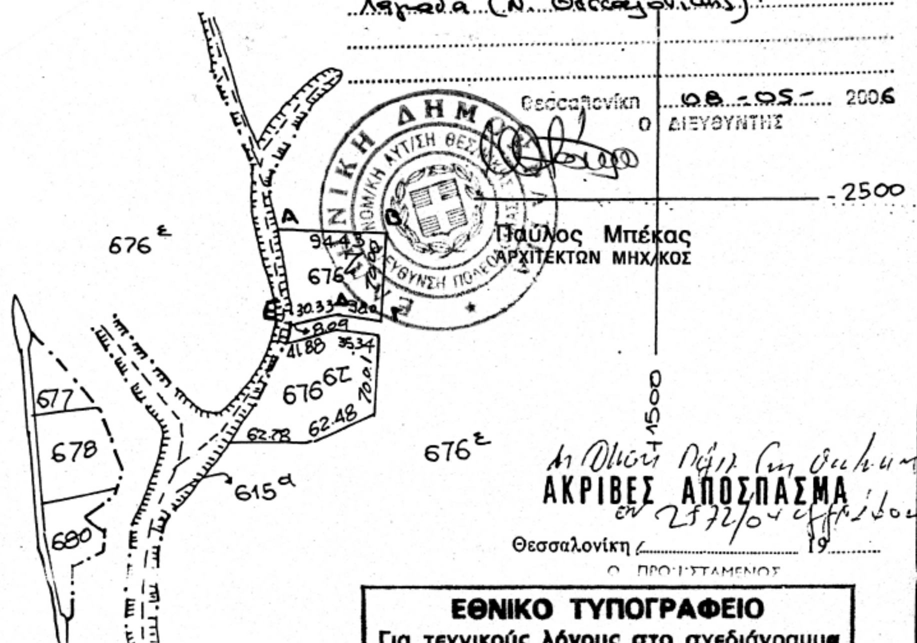

ΑΚΡΙΒΕΣ ΑΠΟΣΠΑΣΜΑ
Θεσσαλονίκη .... 19.........
Ο ΠΡΟΪΣΤΑΜΕΝΟΣ

ΕΘΝΙΚΟ ΤΥΠΟΓΡΑΦΕΙΟ
Για τεχνικούς λόγους στο σχεδιάγραμμα έγινε σμίκρυνση κατά ποσοστό 78 %

04004372305060008

ΑΠΟ ΤΟ ΕΘΝΙΚΟ ΤΥΠΟΓΡΑΦΕΙΟ
ΚΑΠΟΔΙΣΤΡΙΟΥ 34 * ΑΘΗΝΑ 104 32 * ΤΗΛ. 210 52 79 000 * FAX 210 52 21 004
ΗΛΕΚΤΡΟΝΙΚΗ ΔΙΕΥΘΥΝΣΗ: http://www.et.gr – e-mail: webmaster@et.gr